


**ONTWERP
GEMEENTELIJK RUIMTELIJK UITVOERINGSPLAN
NR. 150 WONDELGEMSEMEERSEN**

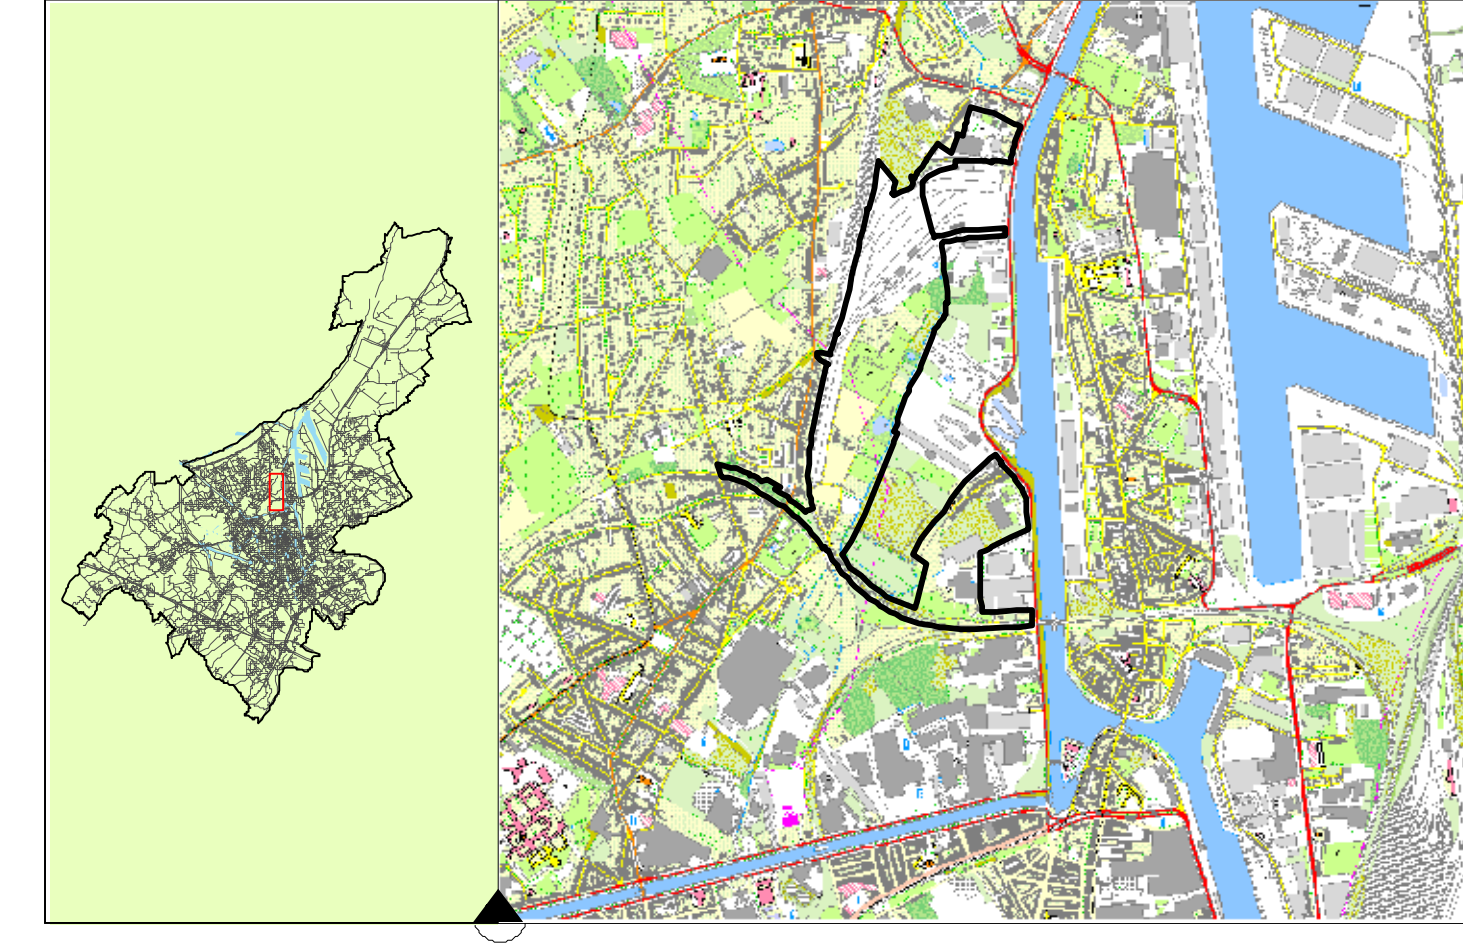

GRAFISCH PLAN

**Stad Gent
ONTWERP
GEMEENTELIJK RUIMTELIJK UITVOERINGSPLAN
NR. 150 WONDELGEMSEMEERSEN
GRAFISCH PLAN**

Opmaak
Stad Gent
Departement Ruimtelijke Planning, Mobiliteit en Openbaar Domein
Dienst Stedenbouw en Ruimtelijke Planning

Ruimtelijk planner : Joost Aerts

Voorlopig vastgesteld door de gemeenteraad in zitting van **21 NOV. 2011**
De stadssecretaris Voor de burgemeester
(bij delegatie besluit 26 september 2011)

Tom Baltazar
Schepen van Milieu, Stadsontwikkeling en Wonen

- Legende**
- grens RUP
 - perceelsgrens
 - zonegrens
 - gebouwen
 - hoogspanningslijn (indicatief)
 - Z1/Z1' zone voor lokale bedrijvigheid
 - Z2 zone voor bedrijvigheid en grootstedelijke recreatie
 - Z2' zone voor bedrijvigheid
 - Z3 zone voor parkeren
 - Z4 zone voor (bestaande) wegen
 - Z5 zone voor spoorinfrastructuur
 - Z6 zone voor groenas
 - Z6' zone voor gemeenschapsvoorzieningen met parkachtig en/of natuurlijk karakter
 - Z7 zone voor park
 - Z7' oeverstrook
 - Z8 zone voor wonen
 - Z9 zone voor tuinen
 - Z10 zone voor groenbuffer
 - ontsluitingsweg (indicatief en in overdruk)
 - spoorafkapping (indicatief en in overdruk)
 - fiets en voetgangersverbinding (indicatief)
 - groene dwarsrelatie (indicatief)
 - waterloop (indicatief)