

ONTEIGENINGSPLAN

ONTEIGENINGSPLAN

Opmaak

Stad Gent
Departement Ruimtelijke Planning, Mobiliteit en Openbaar Domein
Dienst Stedenbouw en Ruimtelijke Planning

Ruimtelijk planner : Joost Aerts

Voorlopig vastgesteld door de gemeenteraad op **21 NOV. 2011**

De stadssecretaris

Paul TEERLINCK
stadssecretaris

Daniel Termont
Burgemeester

Het college van burgemeester en schepenen bevestigt dat onderhavig plan
ter in zage van het publiek werd neergelegd van tot

De stadssecretaris


Daniel Termont
Burgemeester

Definitief vastgesteld door de gemeenteraad op

De stadssecretaris

Daniel Termont
Burgemeester


- RUP grens
- perceelsgrens
- gebouwen
- te onteigenen kadastraal perceel
- zone voor lokale bedrijvigheid
- zone voor parkeren
- zone voor groenas
- zone voor park
- zone voor tuinen
- volgnummer

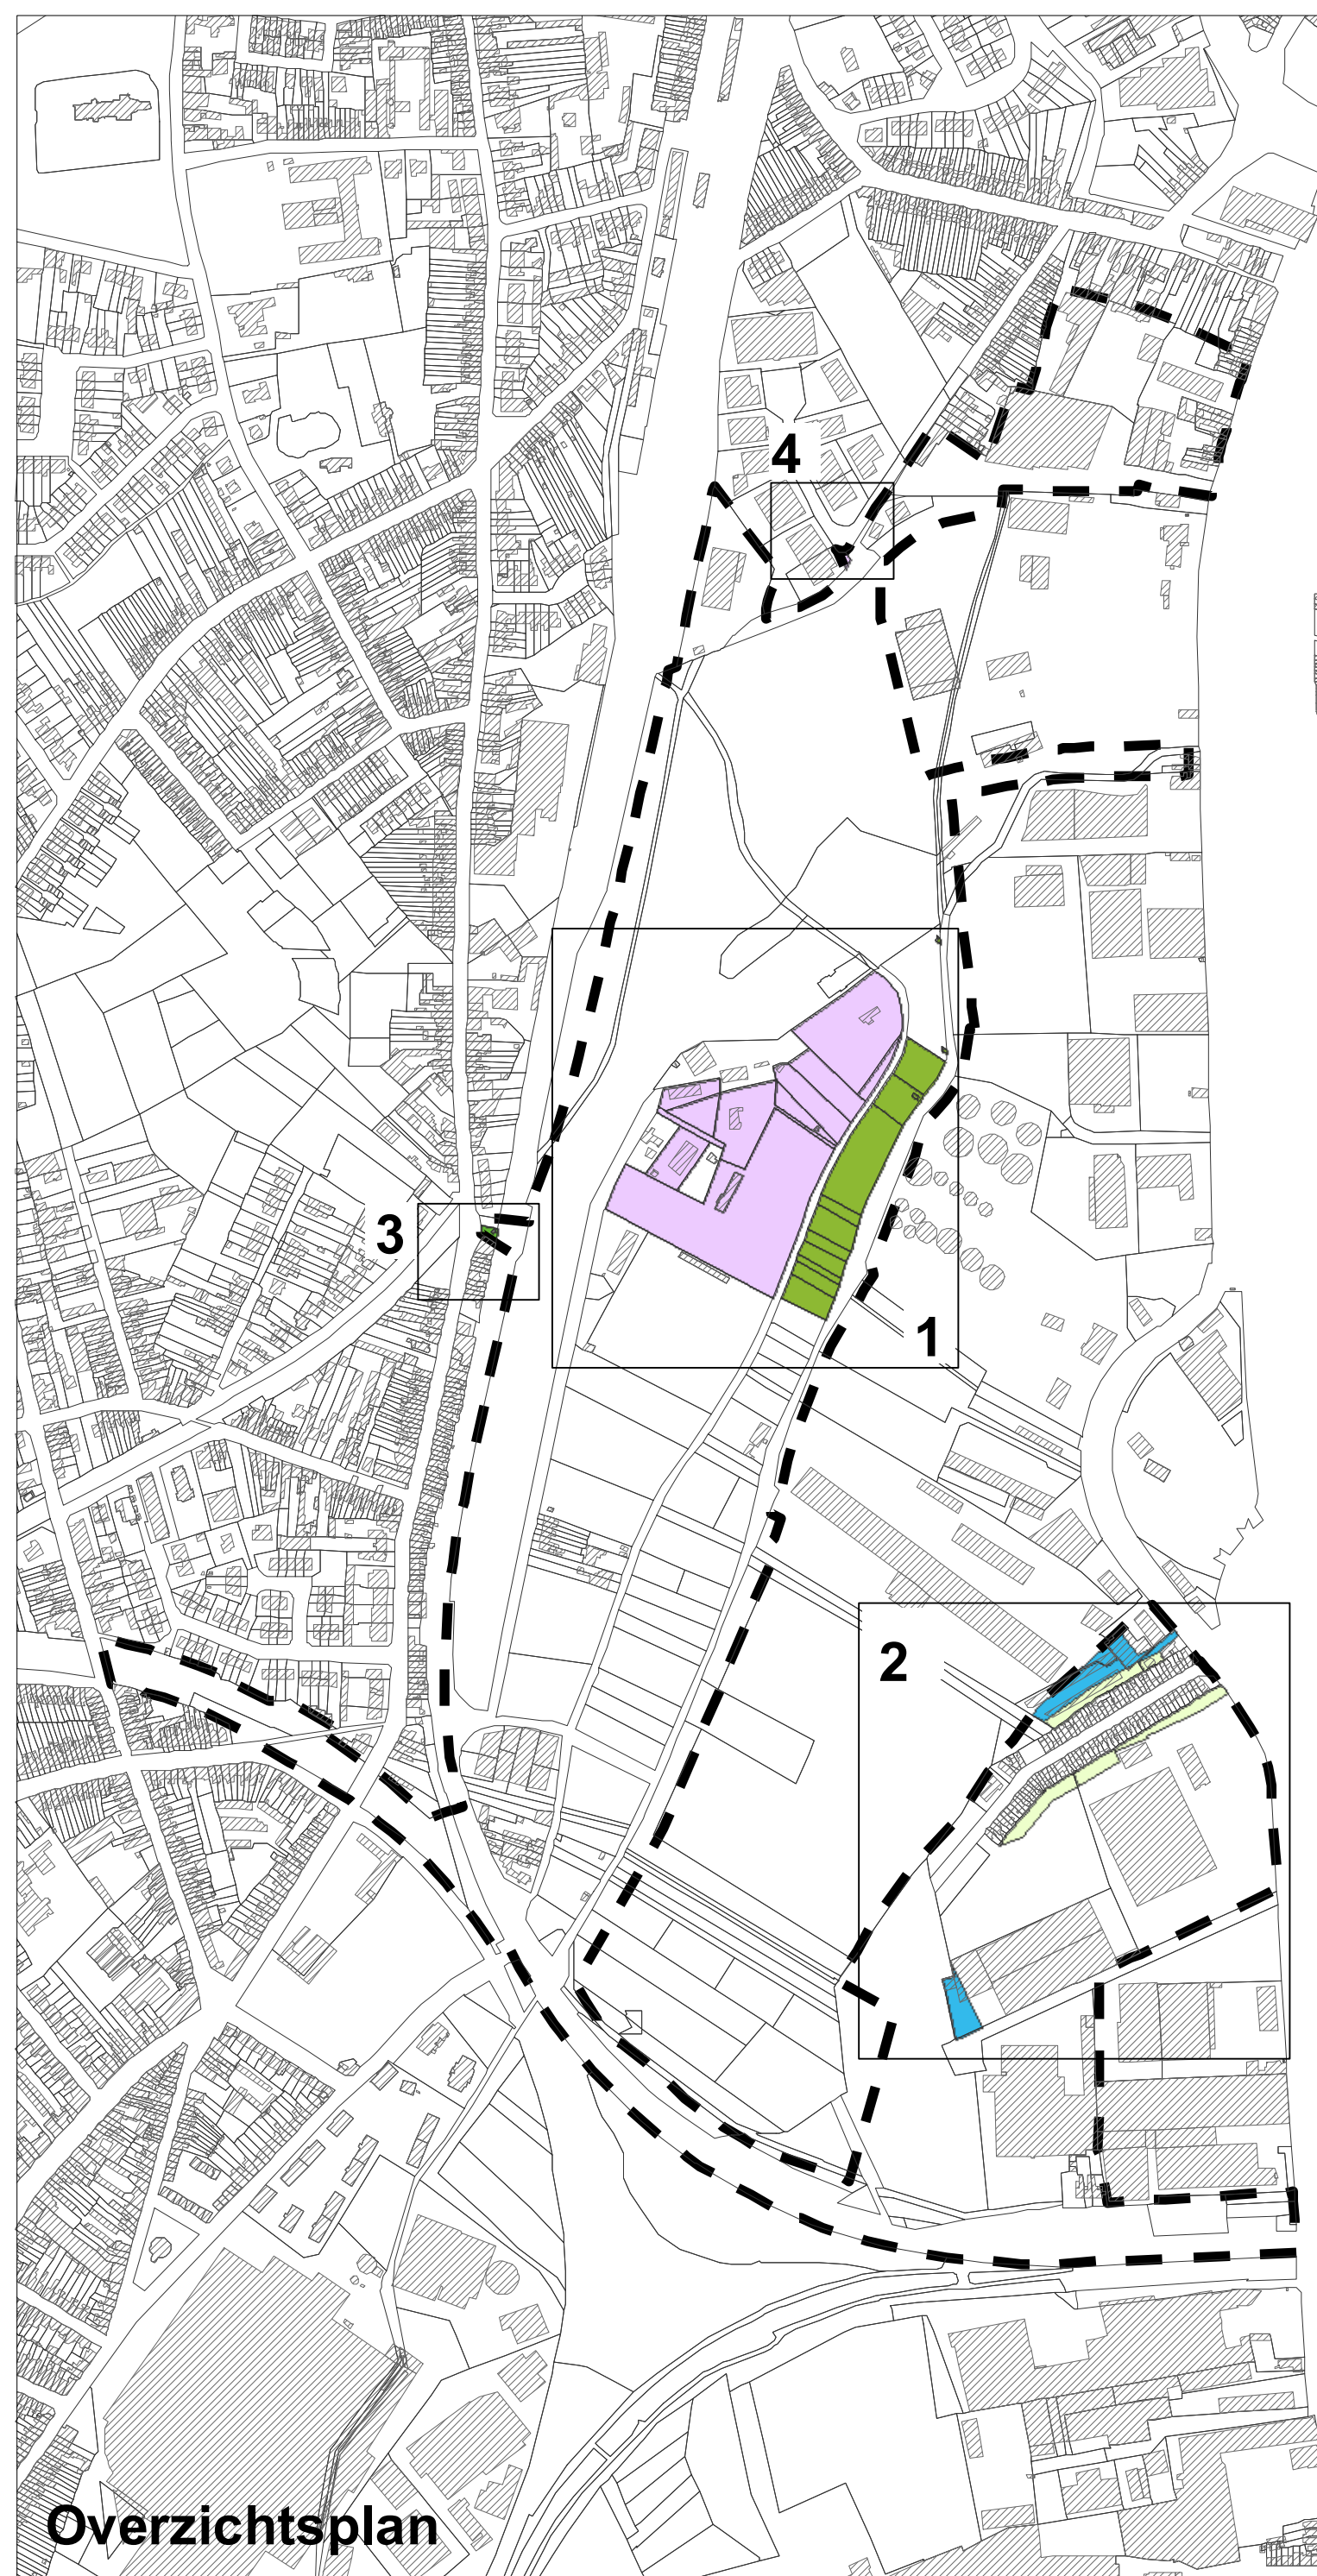

1



2

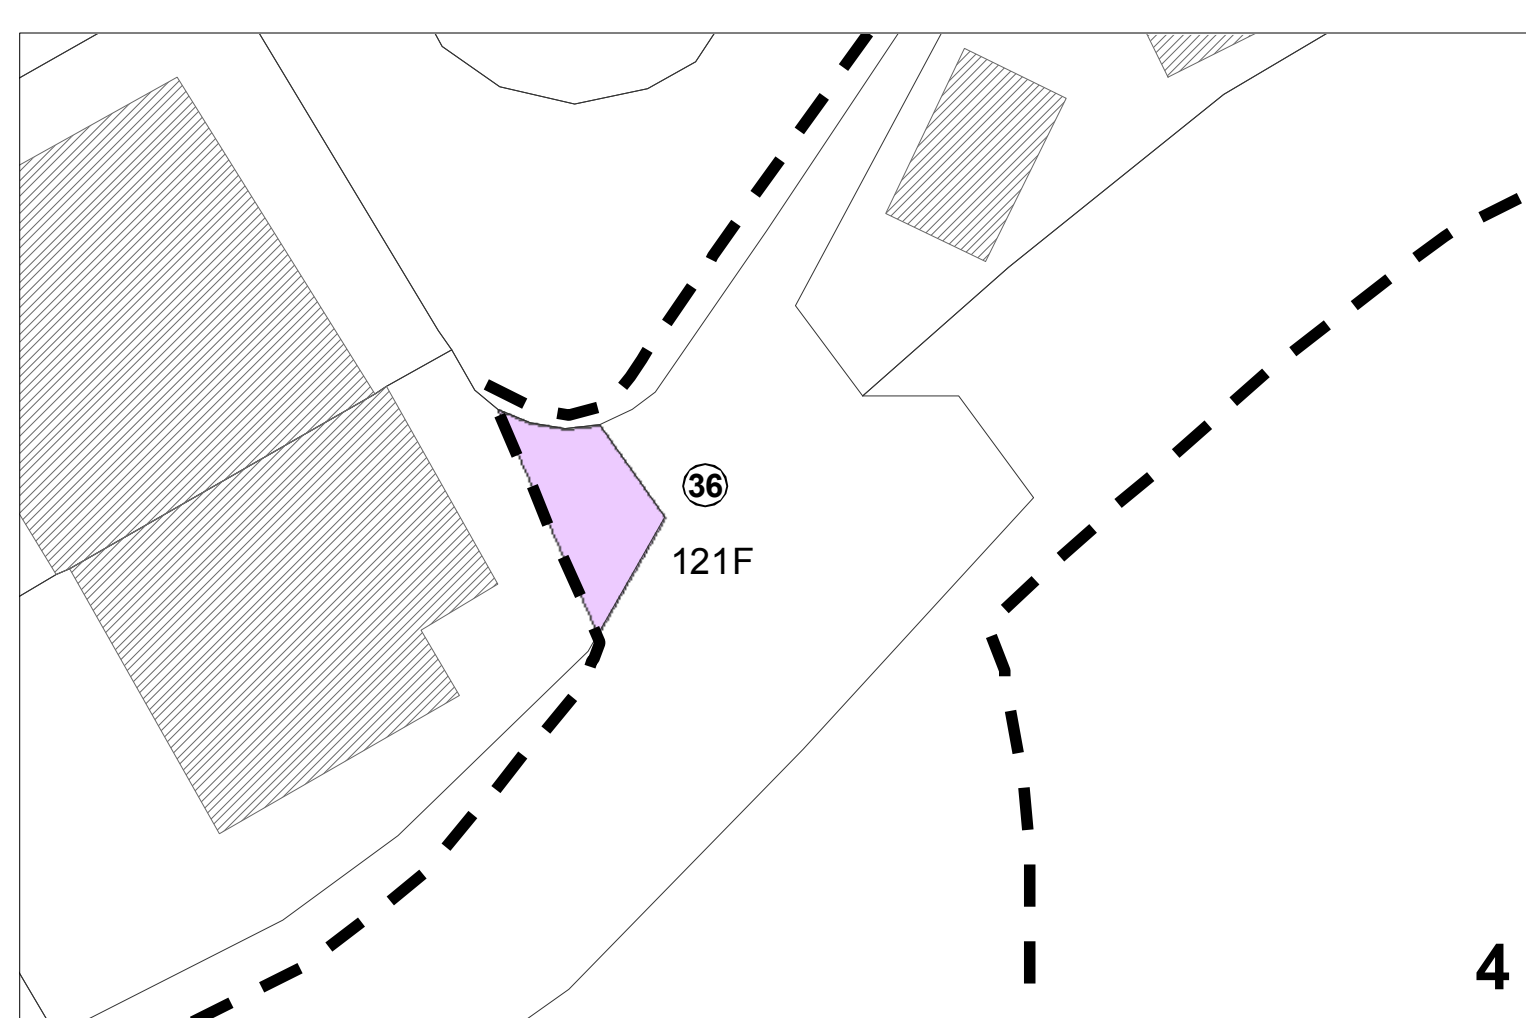

4



3