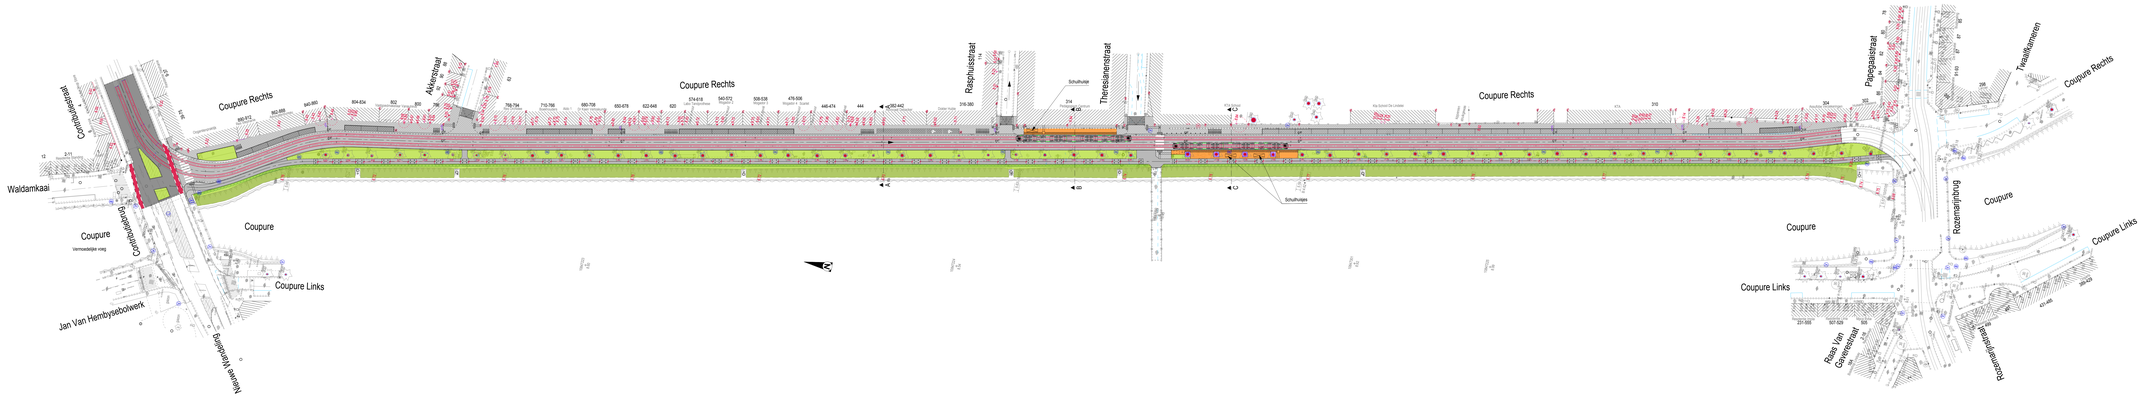

Legende

- Rijweg - uitgewassen beton
- Rijweg - asfalt
- Sporen - asfalt
- Sporen - uitgewassen beton
- Peron
- Fietspad - uitgewassen beton
- Fietspad - rode thermoplast
- Voetpad - platines in zandsteen (Kandla grey) formaat 12/18cm d= 7/9cm
- Parkeerzones - kasseien in zandsteen (Kandla grey) formaat 12/18cm d= 11/13cm
- Groenzone gras
- Talud
- Tramsporen
- Aanduiding helling
- Aanduiding type dwarsprofielen
- Fietsrek module type Gent
- Bestaande verlichtingspalen (blauw)
  Nieuwe verlichtingspalen (rood)
- Bestaande bovenleidingpalen
- Bestaande boomsteun + boomgroei
- Parkeerautomaat
- Gietijzeren anti-parkeerpaaltjes
- Blindengeleiding peron
- Blindengeleiding
  Bitsteenlegt 300/300/40 - Nisjesmegat 300/300/40 - Rubberbetonlegat 300/300/75
  boom met boomrooster 2Hx2m
- Aanduiding oprit / doorgang / poort
- Boom: stamdiameter: rood
  toekomstige uitgroei: donkerblauw
  wortelzone: paars
  zware wortels: licht blauw

gent: vernieuwt

DEPARTEMENT RUIMTELIJKE PLANNING, MOBILITEIT EN OPENBAAR DOMEIN
Dienst Wegen, Bruggen en Waterlopen

Uitvoeren van wegen- en rioleringswerken in de Coupure Rechts te Gent

ONTWERP

PLAN ONTWORPEN TOESTAND - WEGENIS

SCHAAL: 1/500

Studiebureau ARCADIS
Your life is our delivery
Ons leven is uw leven

Hoofdvestigingsplaats artest:
ARCADIS Belgium NV
Jan Olieslagerstraat 35
1000 Brussel
Ondernemingsnummer: 0415.981.986
Kvkbtw Rechtsvorm: NV

Coordinerende vestiging:
ARCADIS Belgium NV
Ottergemsesteenweg 460 - bus 101
9000 Gent
Tel: +32 (0)2 505 39 00
Fax: +32 (0)2 505 78 01

www.arcadisbelgium.be
info@arcadisbelgium.be - www.arcadis.com

in samenwerking met:

LIJN

PROJECTNUMMER

OPDEN EN GOEDGEKEURD DOOR DE DIRECTIE/TECHNISCH DIRECTEUR-MANAGER:

v. D. DE BAETS

AANGENOMEN DOOR HET COLLEGE IN ZITTING VAN:

DEPARTEMENT RUIMTELIJKE PLANNING, MOBILITEIT EN OPENBAAR DOMEIN

v. R. CLARITS
DEPARTEMENTSBESTUURDER

DE SCHEPEN VAN OPENBARE WERKEN

DE STADSSECRETARIS

P. WATTEEUW

REVIS	DATUM	OMSCHRIJVING	OPDEN	ONTW
01	29-06-2020	Voorontwerp	IVD	HSA
02	28-08-2020	Opmerkingen WZ	IVD	HSA
03	23-11-2020	WZ dd. 26-11-2020	IVD	HSA
04	25-01-2021	XX	IVD	HSA

BLAD
4

OPGEMETEN: ----

GETEKEND: ----

NAGEZIEN: ----

DIENST WEGEN, BRUGGEN EN WATERLOPEN - WOODROW WILSONPLEIN 1 - 9000 GENT - TEL. 09 266 75 00