


**VOORONTWERP  
GEMEENTELIJK RUIMTELIJK UITVOERINGSPLAN  
RUP nr.178 SINT-BERNADETTESTRAAT**

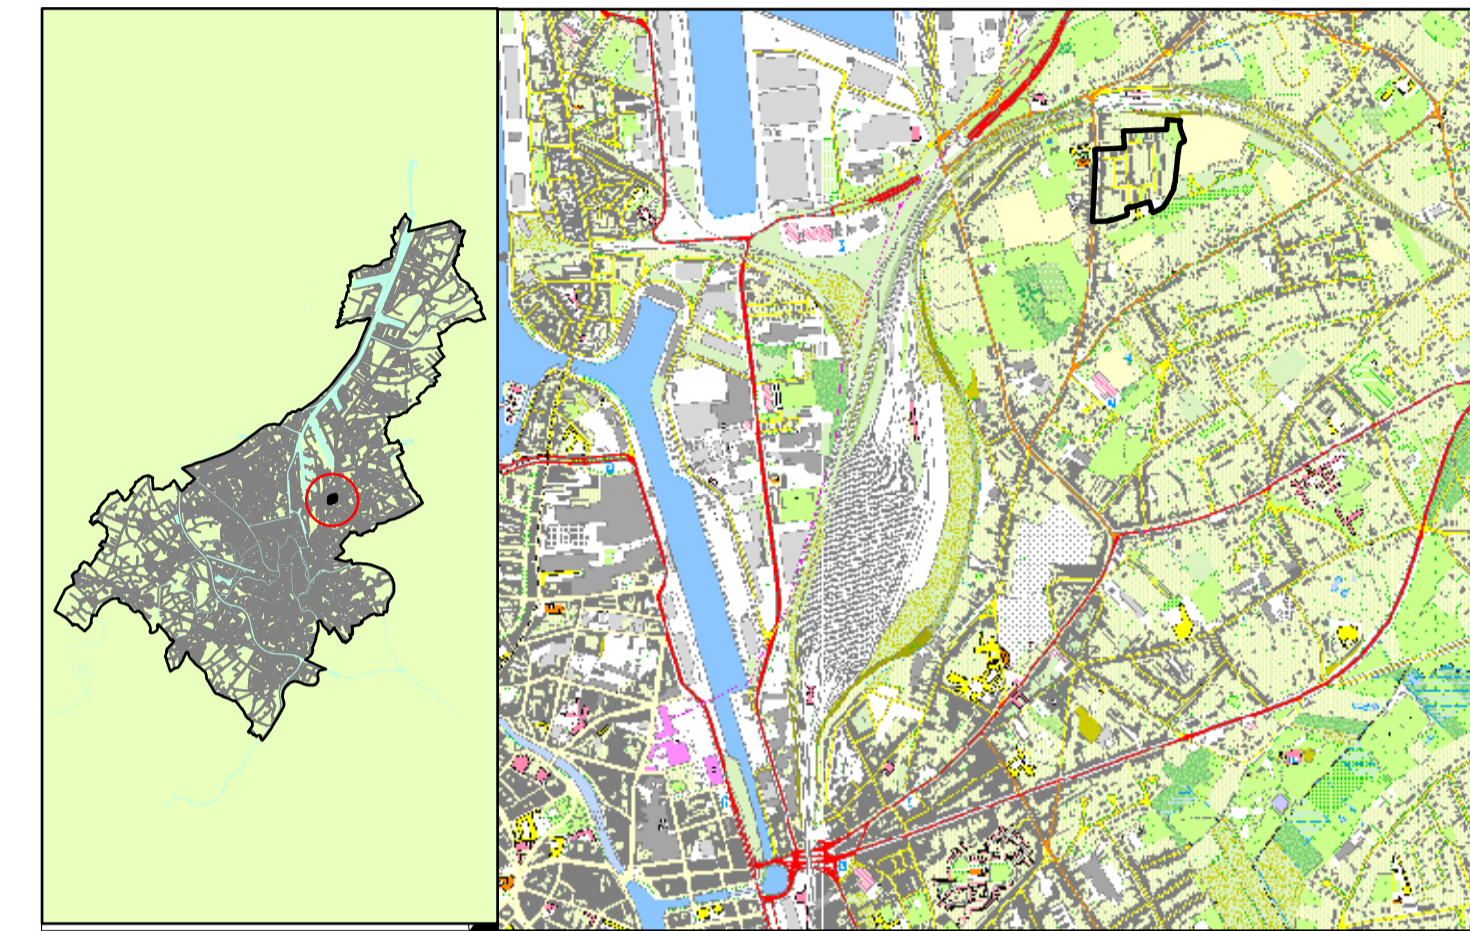

**FEITELIJKE EN JURIDISCHE TOESTAND**



**Opmaak**  
 Stad Gent  
 Departement Ruimtelijke Planning, Mobiliteit en Openbaar Domein  
 Dienst Stedenbouw en Ruimtelijke Planning

Ruimtelijk planner: Koen Lepa

Goedgekeurd door het college van burgemeester en schepenen op

