


**Legende wegenisontwerp**

	KWS-verharding		Kantstrook type IIE1 ter plaatse gestort
	Fietspad In beton-verharding		Greppeel type IIE2 ter plaatse gestort
	Slemlaag op KWS-verharding		Trottoirband type IA opstand 12cm
	Betonstraatstenen		Trottoirband type IA - opstand 4cm
	Grasdallen		Trottoirband type IA - opstand 2cm
	Groene berm		Trottoirband type IA - in helling
	Gracht		Trottoirband type IB
	Wadi		Trottoirband type IB - IE
	Nieuwe boom		Trottoirband type IE - opstand 7cm
	WADI kolk		Busperronband type 1.18 - 33.4(h) x 43.5(b)
	Instroomprofiel		Trottoirband type IB - IA
	Straatkolk		Trottoirband type 1.18 - IB
	Rooilijn		Trottoirband type ID1
	Grens inname		+7.45 Bestaande hoogtemeting
	Perceelsgrens		+7.45 Hoogte ontworpen toestand
	Grens buurtweg		

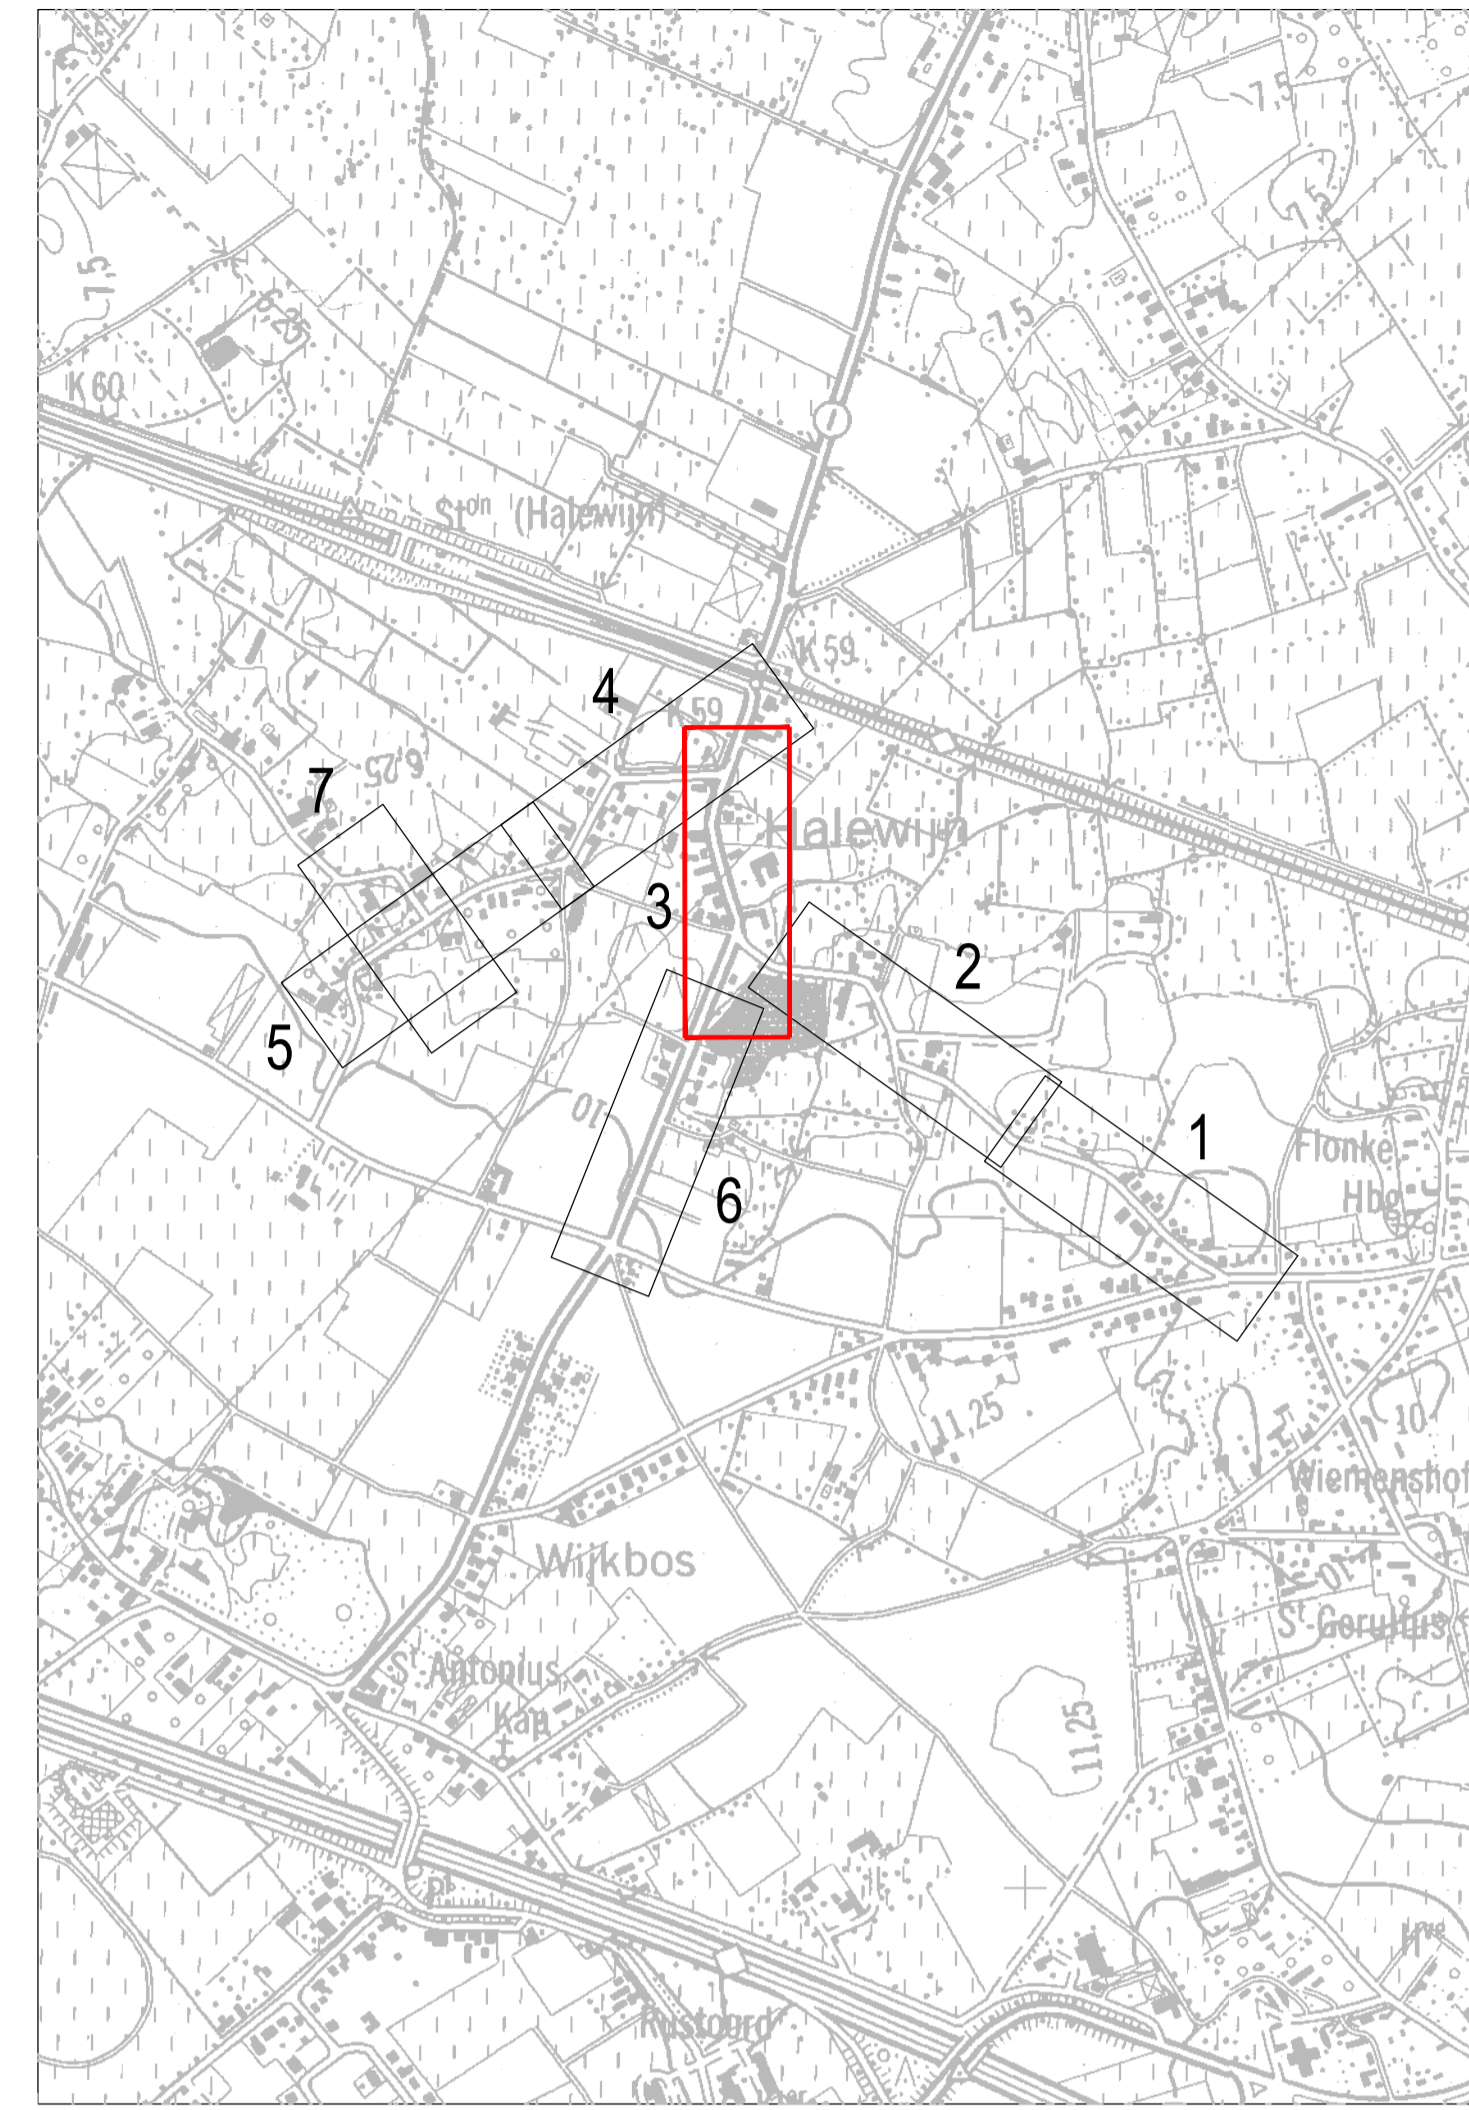

**gent: Stad Gent**  
 Gelezen en goedgekeurd door de gemeenteraad in zitting van:  
 De Burgemeester  
 dhr. Mathias Declercq

**TMVW cvba**  
 Stropstraat 1  
 B-9000 Gent

Woodrow Wilsonplein 1  
 B-9000 Gent  
 tel. 09 266 77 51  
 fax. 09 266 77 99

Stadssecretaris  
 mevr. Mieke Hullebroeck

Provincie Oost-Vlaanderen

Oost-Vlaanderen  
 Stad Gent

TMVW ZUI- 10/180  
 Halewijnstraat - Adolf Lootensstraat

**SWECO**

vestiging Gent  
 Eijfuijstraat 43  
 B-9000 Gent  
 T +32 9 241 59 20

www.swecobelgium.be

Teamleider Infrastructuur  
 ing. Kristof Mannart

Projectleider  
 ing. Koen Colla

H	22-06-2021	Ontwerpdossier	SBA				
G	08-04-2019	Ontwerpdossier	FDV				
F	26-08-2016	Aanpassing grachten	NDE				
E	25-03-2016	Aanpassingen ontwerp ivm grondverwerving	SBR				
D	14-03-2015	Aanpassingen na IKZ	NDE	L	07-06-2022	Ontwerpdossier	KVP
C	20-01-2015	Aanpassingen na IKZ	NDE	K	04-02-2022	Ontwerpdossier	PDB
B	11-12-2014	Aanpassingen voor IKZ	NDE	J	05-11-2021	Ontwerpdossier	PDB
A	07-03-2014	Voorontwerp	NDE	I	08-07-2021	Ontwerpdossier	SBA
	DATUM	HISTORIEK	TEKENAAR	DATUM	HISTORIEK	TEKENAAR	TEKENAAR

**ONTWERP WEGENIS**  
 Halewijnstationstraat

FASE	SCHAAL	PLANNUMMER	PROJECTNUMMER	PLANNUMMER	UITGAVE
ONTWERP	1:500	0.62m <sup>2</sup>	304183	4.1.3	L