


0	1	2	3	4	5	6	7	8	9	10	11		
		1700		1701		1702		1703	1704				
		3000	3001	3002		3003	3004	3005	3006	3007	3008	3009	3010
			2500			2501			2502	2503			
	ZELZATE		EVERGEM		GENT		EVERGEM		GENT				
					L360(DN250)								
					6.3 (DN250)		12.7 (DN250)		12.7 (DN250)				

INPLANTINGSPLAN
DETAILPLAN
KADASTERPLAN
GEMEENTE/STAD
STAALKWALITEIT (MIN. ELASTICITEITSGRENS - N/mm ²)
WANDDIKTE (mm)

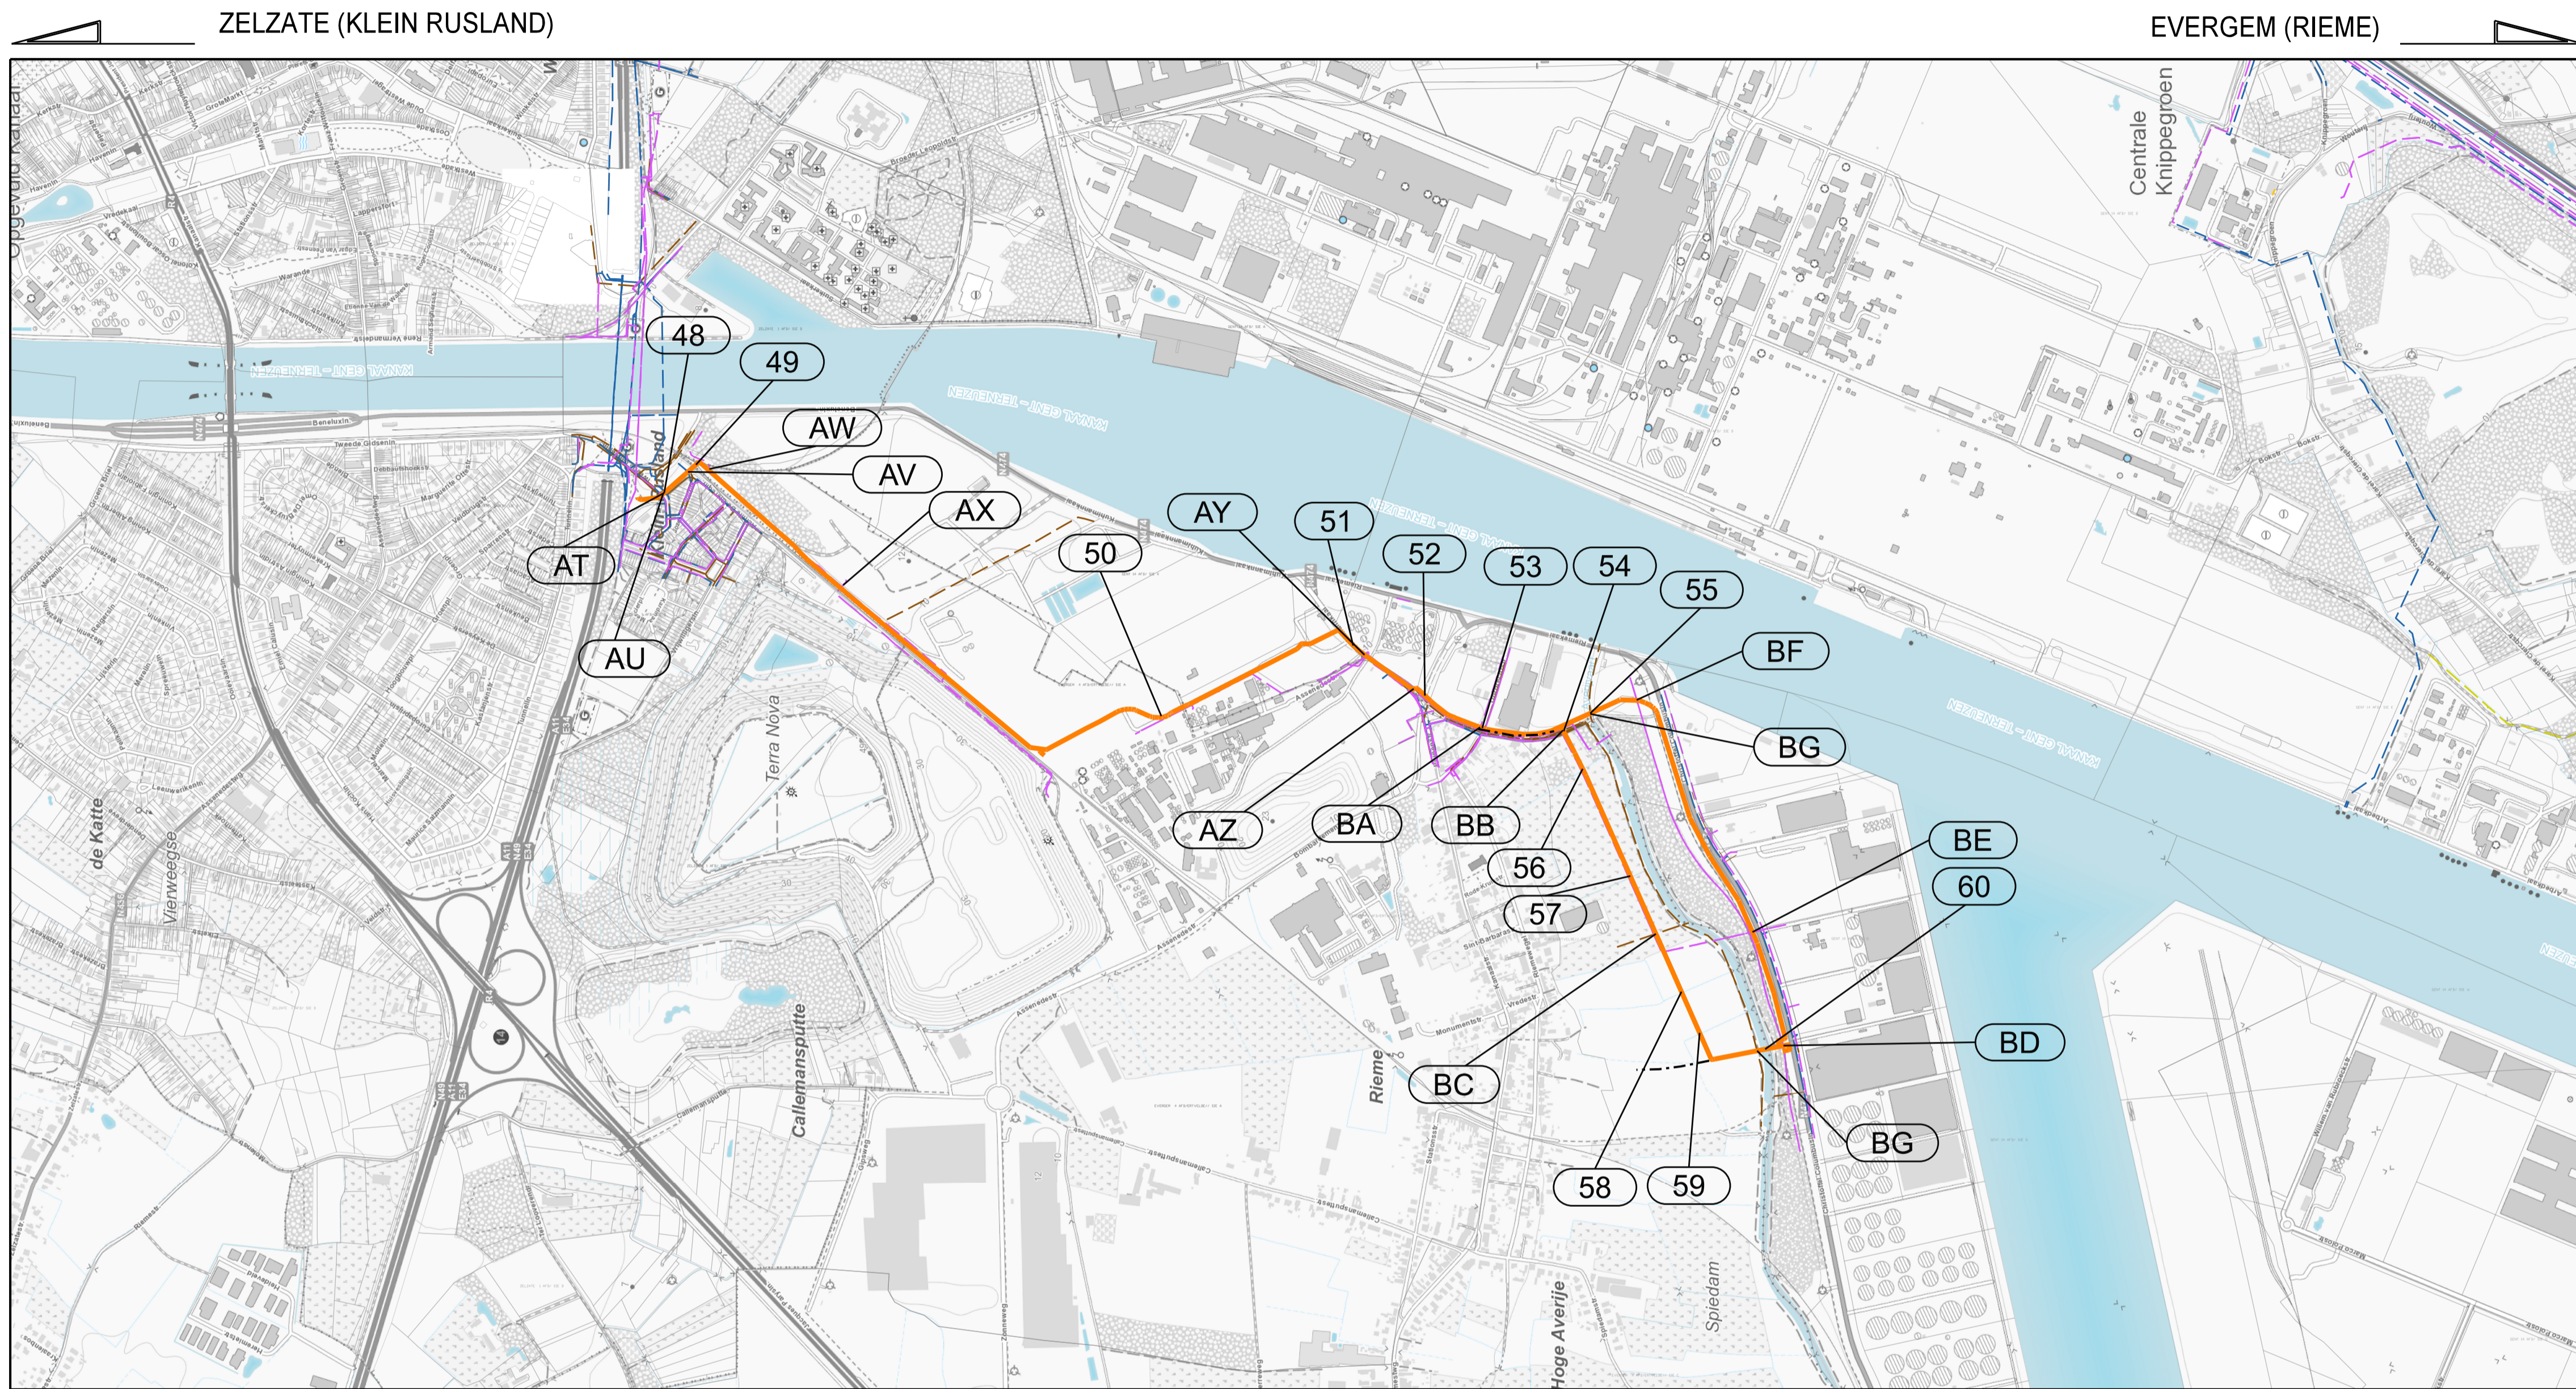

BEZETTING OPENBAAR DOMEIN

CODE Nr.	BENAMING
48	Schoolstraat
49	Spoorweg
50	Baan zonder naam - Fuji Oil Europe
51	Kuhlmannlaan
52	Bombardementstraat
53	Dordrechtstraat
54	Tragelstraat
55	Averijvaart - Cat 1e (nr.0280)
56	Riemse waterloop - Cat 3e (nr.0282)
57	Gracht zonder naam
58	Egmondwaterloop - Gracht (nr.016ERTb)
59	Dierkens - Gracht (nr.018ERT)
60	Averijvaart - Cat 1e (nr.0280)

KRUISENDE LEIDINGEN

AT) Riolering NB 500 TMVW
Riolering DN900 TMVW
Waterdistributie NB 80 TMVW
Gastransport NB160 Fluvius

AU) Riolering DN900 TMVW

AV) Waterdistributie NB 150 TMVW

AW) Gastransport NB 100 Air Liquide Industries Belgium

AX) Fluxys 3.42445 (DN 100), Ertvelde - Fuji Oil Europe

AY) Fluxys 3.42445 (DN 100), Ertvelde - Fuji Oil Europe
Gastransport NB 100 Air Products

AZ) Fluxys 3.42445 (DN 100), Ertvelde - Fuji Oil Europe
Gastransport NB 100 Air Products

BA) Gastransport DN160 Fluvius
Gastransport NB 100 Air Products

BB) Riolering DN 1000 TMVW
Gastransport NB 80 Air Liquide Industries Belgium
Riolering DN800 VAR Aquafin nv
Waterdistributie NB 80 De Watergroep
Riolering DN800 Aquafin nv

BC) Riolering DN800 VAR Aquafin nv

BD) Gastransport NB 150 Air Products

BE) Fluxys 3.42475 (DN 150), Evergem (Tragelstraat) - Gent (Belasco)

BF) Gastransport NB 150 Air Products

BG) Riolering DN 800 Aquafin

PARALLELE LEIDINGEN
Geen binnen de 2 meter

LEGENDE

- Tracé leidingontwerp
- Pijpleidingen derden
- Riolering
- Waterleidingen
- Streng HDD

DE POSITIES VAN DE LEIDINGEN/KABELS DERDEN ZIJN INDICATIEF. ER DIENST STEEDS CONTACT GENOMEN TE WORDEN MET DE BETROKKEN BEHEERDER OM DE JUISTE POSITIE TE KENNEN. HET IS NIET GEWAARBORGD DAT ALLE AANWEZIGE LEIDINGEN/KABELS DERDEN OP HET PLAN VERMELD ZIJN.

2	10/01/2024	Geldig voor verklaring openbaar nut	MFR	LWE	BFE
1	24/11/2023	Geldig voor verklaring openbaar nut (Draft)	MFR	LWE	BFE
Tek	Datum	Evolutie van het plan	Getek.	Controle	Project-leider



PROVINCIE: OOST-VLAANDEREN	GEMEENTE: ZELZATE, GENT & EVERGEM
HOOGST TOELAATBARE BEDRIJFSDRUK: 66 bar	KWALITEIT EN SOORT STAAL: L360(DN250)
BUITENDIAMETER: 273 mm	OPMETING VAN: september 2022
WANDDIKTE: 6.3 (DN250) - 12.7 (HDD) mm	LENGTE VAN DE LEIDING OP HET PLAN: 4623 + 350 (streng) m
REPRODUCTIE VOORBEHOUDEN. DIT PLAN MAG NIET GECOPYEERD, GEREPRODUCEERD, TER INZICHT GEGEVEN OF AFGETAAN WORDEN AAN DERDEN ZONDER ONZE MACTINGING.	
HET KONINKLIJK BESLUIT VAN 21 SEPTEMBER 1988 (B.S. 810188) BEPAALT DE VERPLICHTINGEN EN VOORSCHRIFTEN VAN RAADPLEGING EN INFORMATIE NA TE LEVEN BIJ WERKEN IN EEN "BESCHERMDE ZONE" DIE DE GASVERVOERINFRASTRUCTUUR INKADERT OP 15 m AAN WEERSZIJDEN VAN HAAR INPLANTING. IN VOORKOMING GEVAL UITGEBOD: TOT DE ZONE WAAR DE WERKEN DE STABILITEIT VAN DE VOORBEULDE ZONE KAN SCHADEN. DIT PLAN MAG SLECHTS BESCHOUWD WORDEN ALS EEN MIDDEL DAT DE LEGGINGSBEPALING VAN DE GASVERVOERLEIDINGEN EN TOEBEHOREN IN AANWEZIGHEID VAN EEN AFGEVAARDIGDE VAN FLUXYS BELGIUM N.V. ZAL VERGEMAKKELIJKEN. BIJKOMENDE INLICHTINGEN MOETEN VOOR DE STUDIE VAN PROJECTEN OF DE UITVOERING VAN WERKEN INGOEGENOMEN WORDEN BIJ FLUXYS BELGIUM N.V., KONINGSLAAN 31, 1040 BRUSSEL.	
SWECO vestiging Bechem Postbus 241 Bus 1 B-2000 Bechem T 32 3 508 10 99 www.swecobelgium.be	0601510160
WATERSTOFVERVOERLEIDING DN250 ZELZATE (KLEIN RUSLAND) - EVERGEM (RIEME)	
VERKLARING OPENBAAR NUT	
SITUATIEPLAN	
BASICARTOGRAFIE - Nationaal Geografisch Instituut - Brussel Nr. KAARTBLAD - 1422 en 1419N	SCHAAL 1/10000
PLAN Nr 3.42760	1200
FORMAAT A1	VERVANGT Nr 0 A B
fluxys Fluxys • Avenue des Arts • 31 • Kunstlaan • 1040 Brussels • Belgium	