

H=179.4545g  
S=2000.00m  
R=9.52m  
B=19.04m  
K=19.04m  
P=0.02m

H=179.8551g  
S=3000.00m  
R=3.71m  
B=7.59m  
K=7.59m  
P=0.00m

H=179.9521g  
S=5000.00m  
R=2.09m  
B=4.18m  
K=4.18m  
P=0.00m


H=179.8637g  
S=5000.00m  
R=5.95m  
B=11.90m  
K=11.90m  
P=0.00m

H=179.9566g  
S=10000.00m  
R=3.79m  
B=7.57m  
K=7.57m  
P=0.00m

Lengteprofiel  
T.A.W. 0.00m

Evergemsesteenweg

Profielnummer
Cumulafstand
Bestaand maaiveld
Ontworpen hoogte
Hellingen
Horizontaal alignement

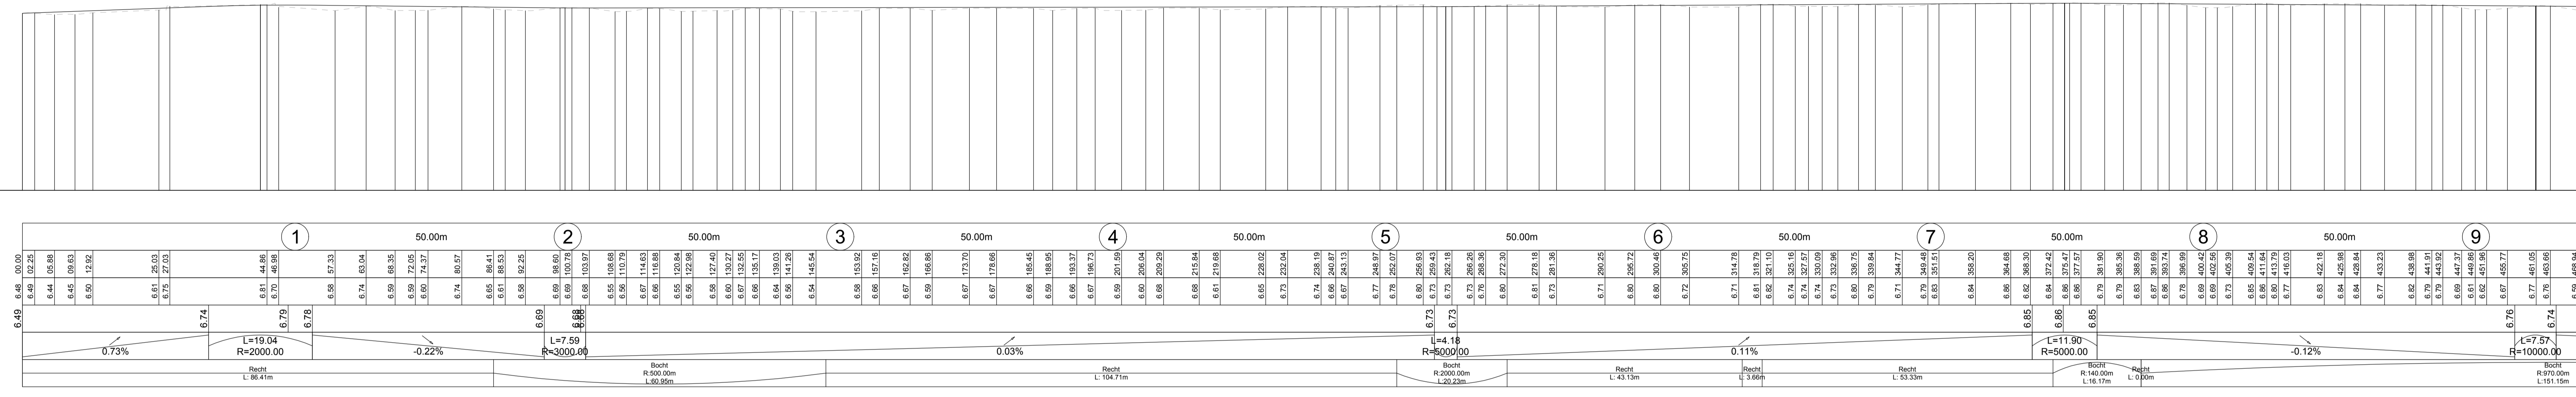

**gent: Stad Gent**  
Gefixen en goedgekeurd door de gemeenteraad in zitting van:  
De Burgemeester  
dhr. Mathias Declercq

**TMVW cvba**  
B-9000 Gent  
Stadssecretaris  
mevr. Mieke Hullebroeck

Woodrow Wilsonplein 1  
B-9000 Gent  
tel. 09 266 77 51  
fax. 09 266 77 99

Provincie Oost-Vlaanderen

**OOST-VLAANDEREN GENT**

WEGENIS-EN RIOLERINGSWERKEN IN DE EVERGEMSESTEENWEG  
TMVW: DOM-061/14/018-Z  
GENT: GFF 020

**SWECO**

vestiging Gent  
Eijfuijstraat 43  
B-9000 Gent  
T +32 9 241 59 20  
F +32 9 241 59 30  
www.swecobelgium.be

Teamleider Infrastructuur  
ing. Kristof Mannart

Projectleider  
Koen Colla

C	12-05-2021	Aanbesteding	FDV		
B	24-02-2021	Aanbesteding	FDV		
A	26-08-2020	Aanbesteding	ABE		
DATUM	HISTORIEK	TEKENAAR	DATUM	HISTORIEK	TEKENAAR

**GRONDPLAN + LENGTEPROFIEL**  
Wegeniswerken  
Evergemsesteenweg: R4 tot Kwikstaartlaan

FASE	SCHAAL	PLANNOPP (m²)	PROJECTNUMMER	PLANNUMMER	UITGAVE
AANBESTEDING	1:500	0.62m²	<b>22870052</b>	<b>4.1.1</b>	<b>C</b>