


Lengteprofiel
T.A.W. 0.00m

Profielnummer	Cumulafstand	Bestaand maaiveld	Ontworpen hoogte	Hellingen	Horizontaal alignement
14	50.00m			0.12%	Recht L: 101.92m
15	45.00m				Recht L: 57.46m
16	40.00m				Recht L: 57.46m
17	65.00m				Recht L: 57.46m
18	45.00m				Recht L: 20.99m
19	35.00m			0.29%	Recht L: 59.37m
20	50.00m				Recht L: 5.03m, L: 5.03m, L: 5.03m
21				0.88%	Recht L: 33.11m

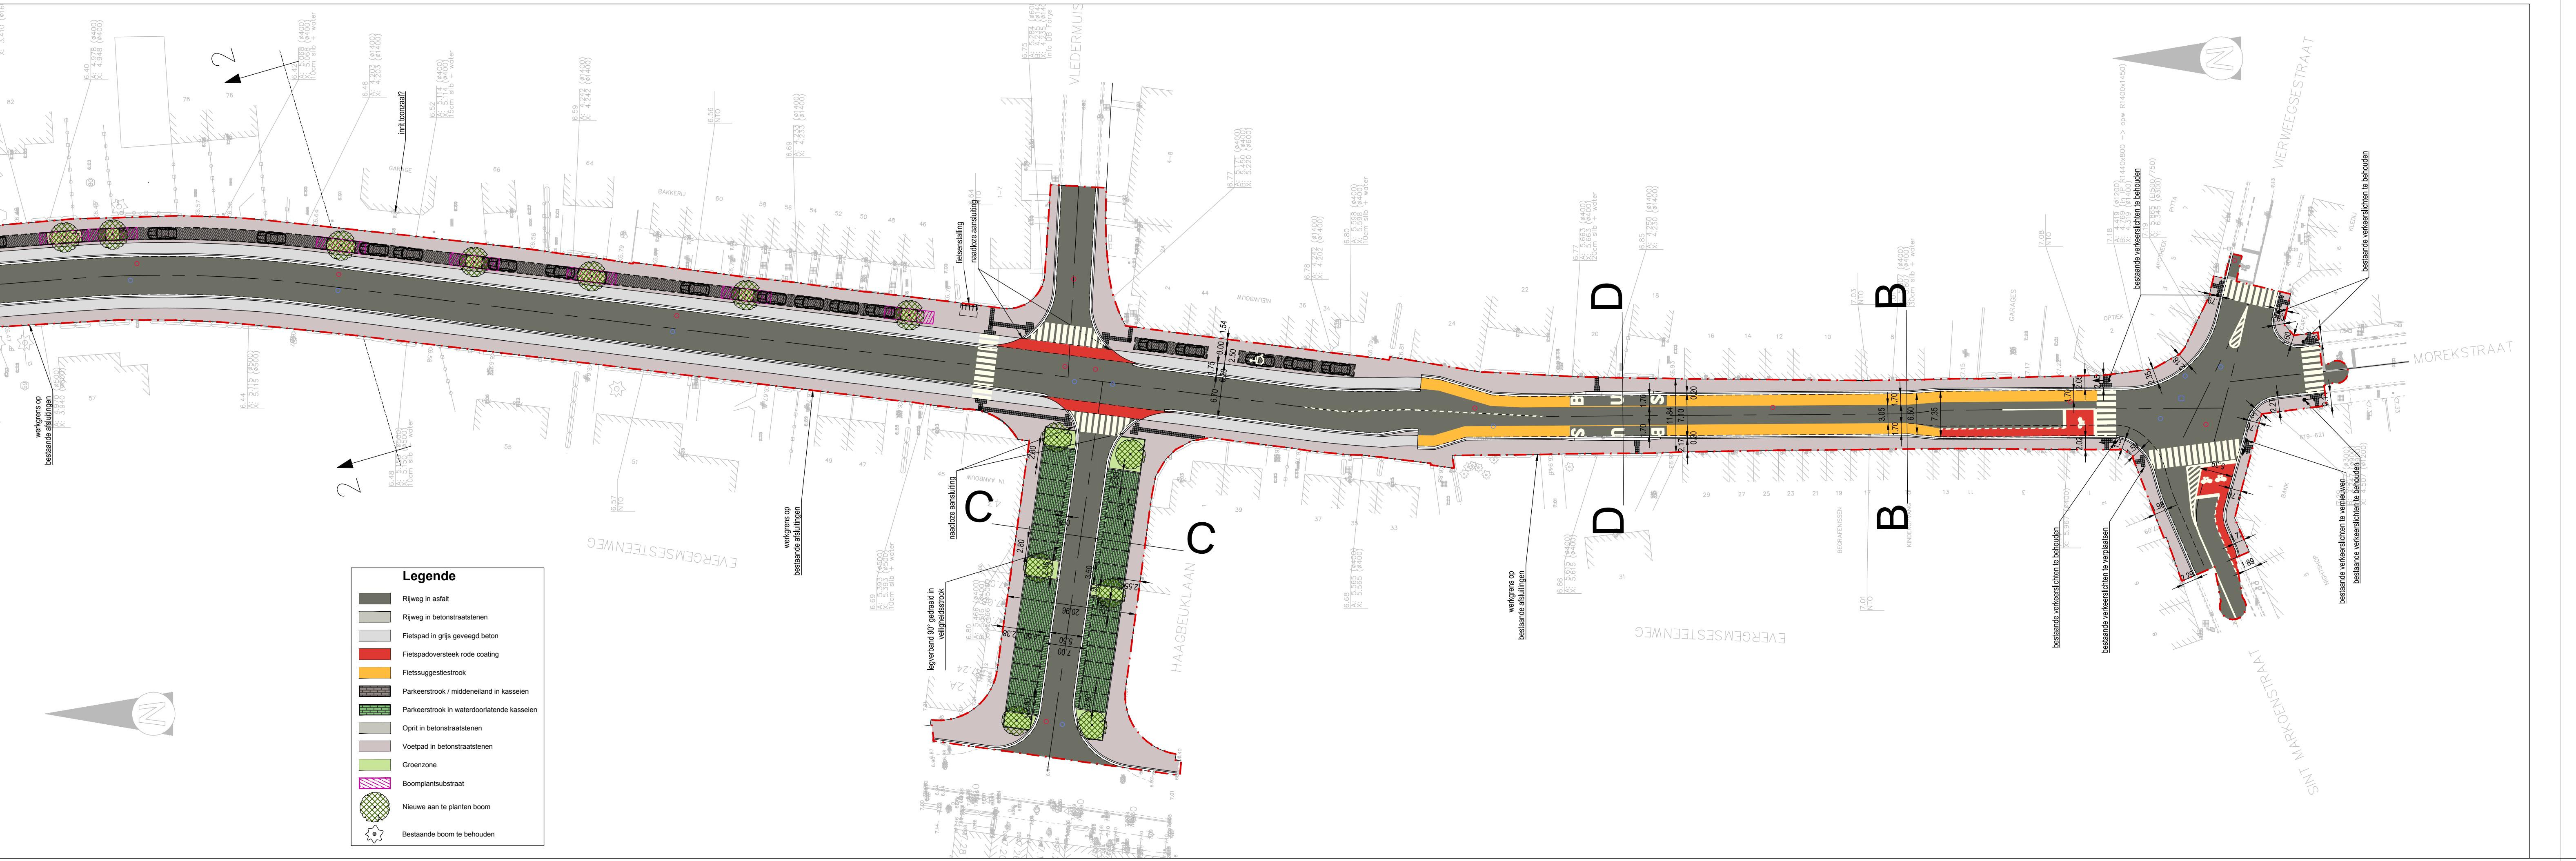

- Legende**
- Rijweg in asfalt
 - Rijweg in betonstraatstenen
 - Fietspad in grijs geveerd beton
 - Fietspadoversteek rode coating
 - Fietssuggestiestrook
 - Parkerstrook / middenriand in kasseien
 - Parkerstrook in waterdoorlatende kasseien
 - Oprij in betonstraatstenen
 - Vloetpad in betonstraatstenen
 - Groenzone
 - Boomplantsubstraat
 - Nieuwe aan te planten boom
 - Bestaande boom te behouden

gent: Stad Gent
Geflezen en goedgekeurd door de gemeenteraad in zitting van:
De Burgemeester
dhr. Mathias Declercq

TMVW cvba
B-9000 Gent
Strostraat 1

Woodrow Wilsonplein 1
B-9000 Gent
tel. 09 266 77 51
fax. 09 266 77 99

Stadssecretaris
mevr. Mieke Hullebroeck

Provincie Oost-Vlaanderen

OOST-VLAANDEREN GENT

WEGENIS-EN RIOLERINGSWERKEN IN DE EVERGEMSESTEENWEG
TMVW: DOM-061/14/018-Z
GENT: GFF 020

SWECO

vestiging Gent
Eijfijlstraat 43
B-9000 Gent
T +32 9 241 59 20
F +32 9 241 59 30
www.swecobelgium.be

Teamleider Infrastructuur
ing. Kristof Mannaert

Projectleider
Koen Colla

FASE	SCHAAL	PLANOOPP (m²)	PROJECTNUMMER	PLANNUMMER	UITGAVE
AANBESTEDING	1:500	0.62m²	22870052	4.1.3	C

GRONDPLAN + LENGTEPROFIEL
Wegeniswerken
Evergemsesteenweg: hnr 57 tot Morekstraat